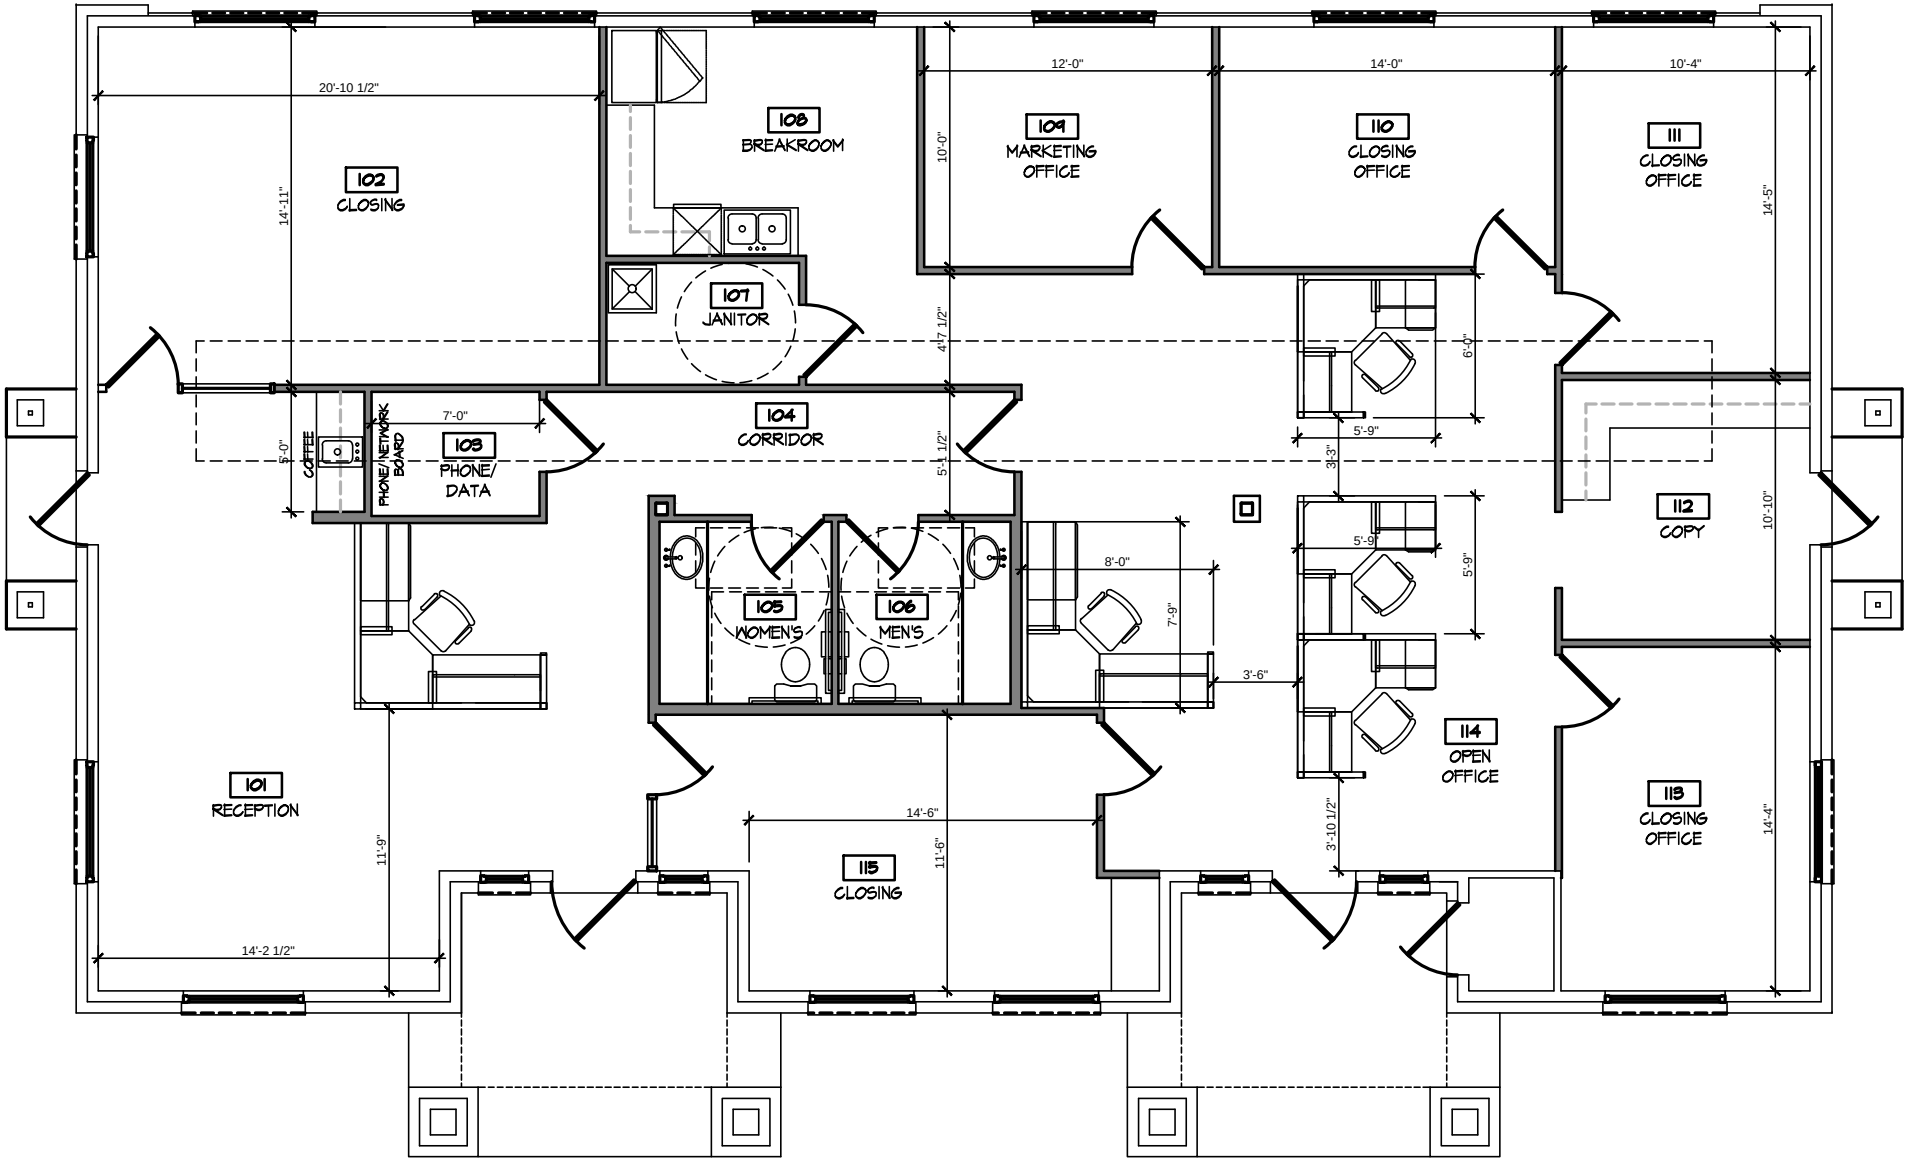
102
CLOSING
20'-10 1/2"
14'-11"
108
BREAKROOM
107
JANITOR
109
MARKETING
OFFICE
12'-0"
10'-0"
110
CLOSING
OFFICE
14'-0"
111
CLOSING
OFFICE
10'-4"
14'-5"
104
CORRIDOR
4'-7 1/2"
5'-1 1/2"
COFFEE
5'-0"
PHONE/ NETWORK BOARD
7'-0"
103
PHONE/
DATA
6'-0"
5'-9"
3'-3"
112
COPY
10'-10"
105
WOMEN'S
106
MEN'S
8'-0"
7'-9"
3'-6"
114
OPEN
OFFICE
3'-10 1/2"
101
RECEPTION
11'-9"
14'-2 1/2"
115
CLOSING
14'-6"
11'-6"
113
CLOSING
OFFICE
14'-4"